


# Erdgeschoss

**Achtung!** Nicht maßstabsgetreu.

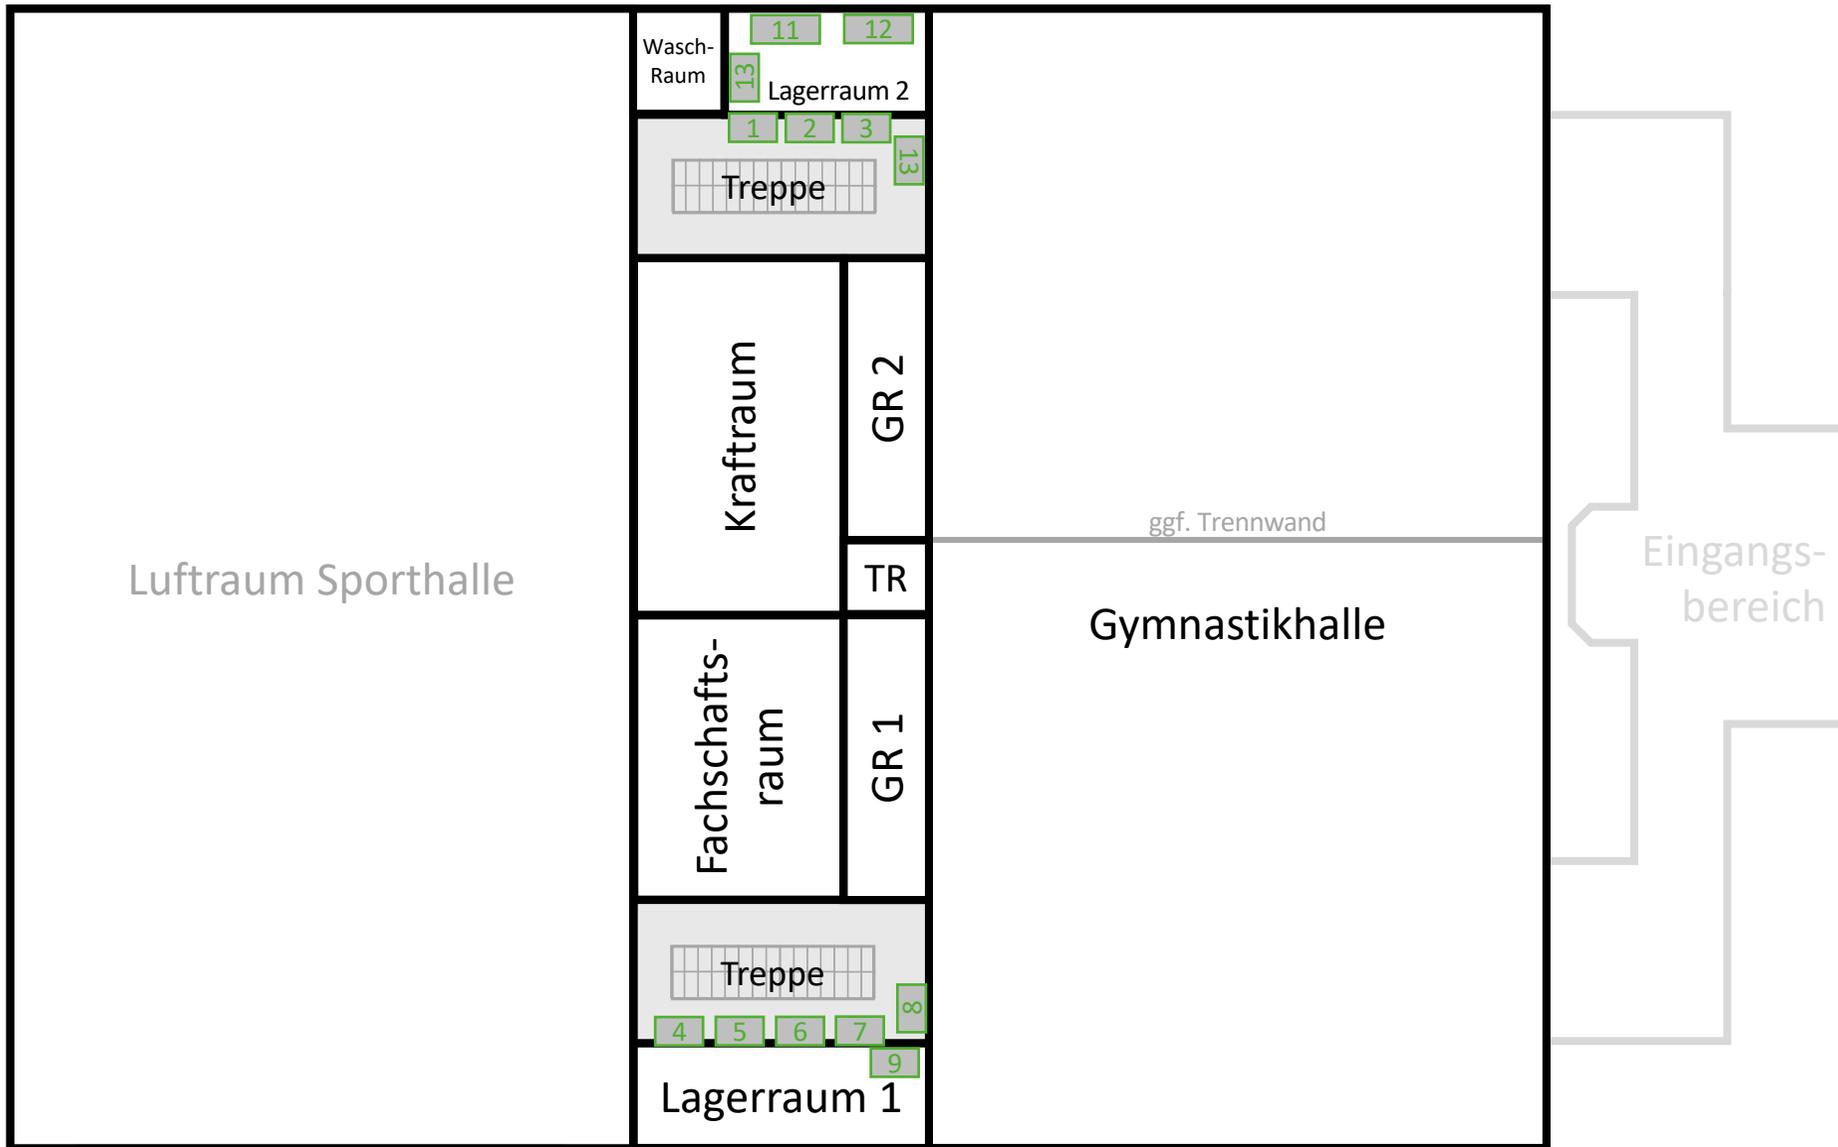


# Obergeschoss

**Achtung!** Nicht maßstabsgetreu.

# Sporthalle

EG

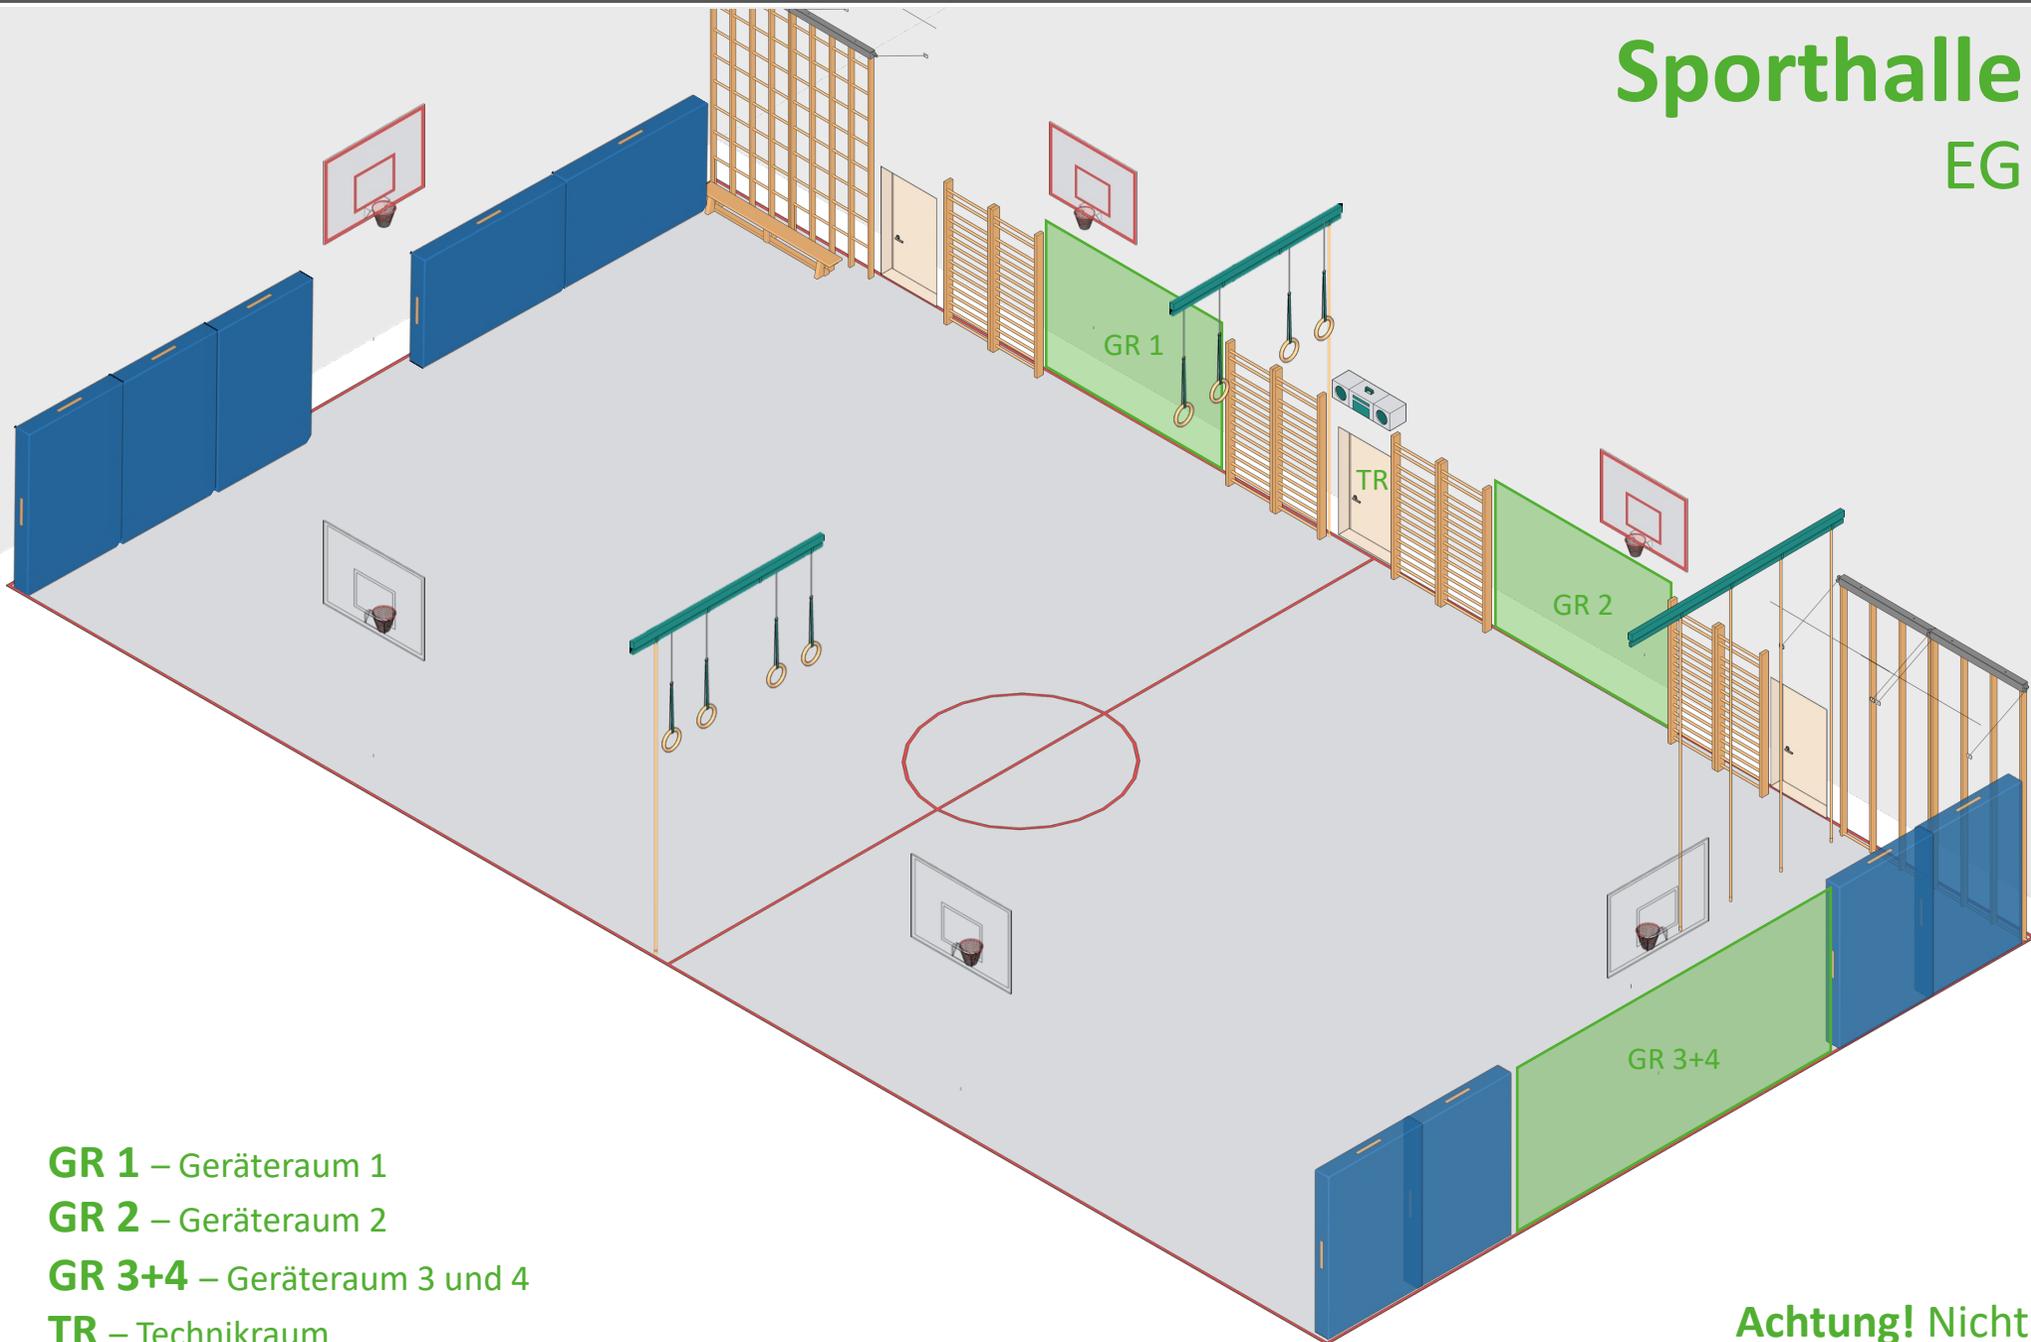


- GR 1** – Geräteraum 1
- GR 2** – Geräteraum 2
- GR 3+4** – Geräteraum 3 und 4
- TR** – Technikraum

**Achtung!** Nicht maßstabsgetreu.

# Gymnastikhalle

OG

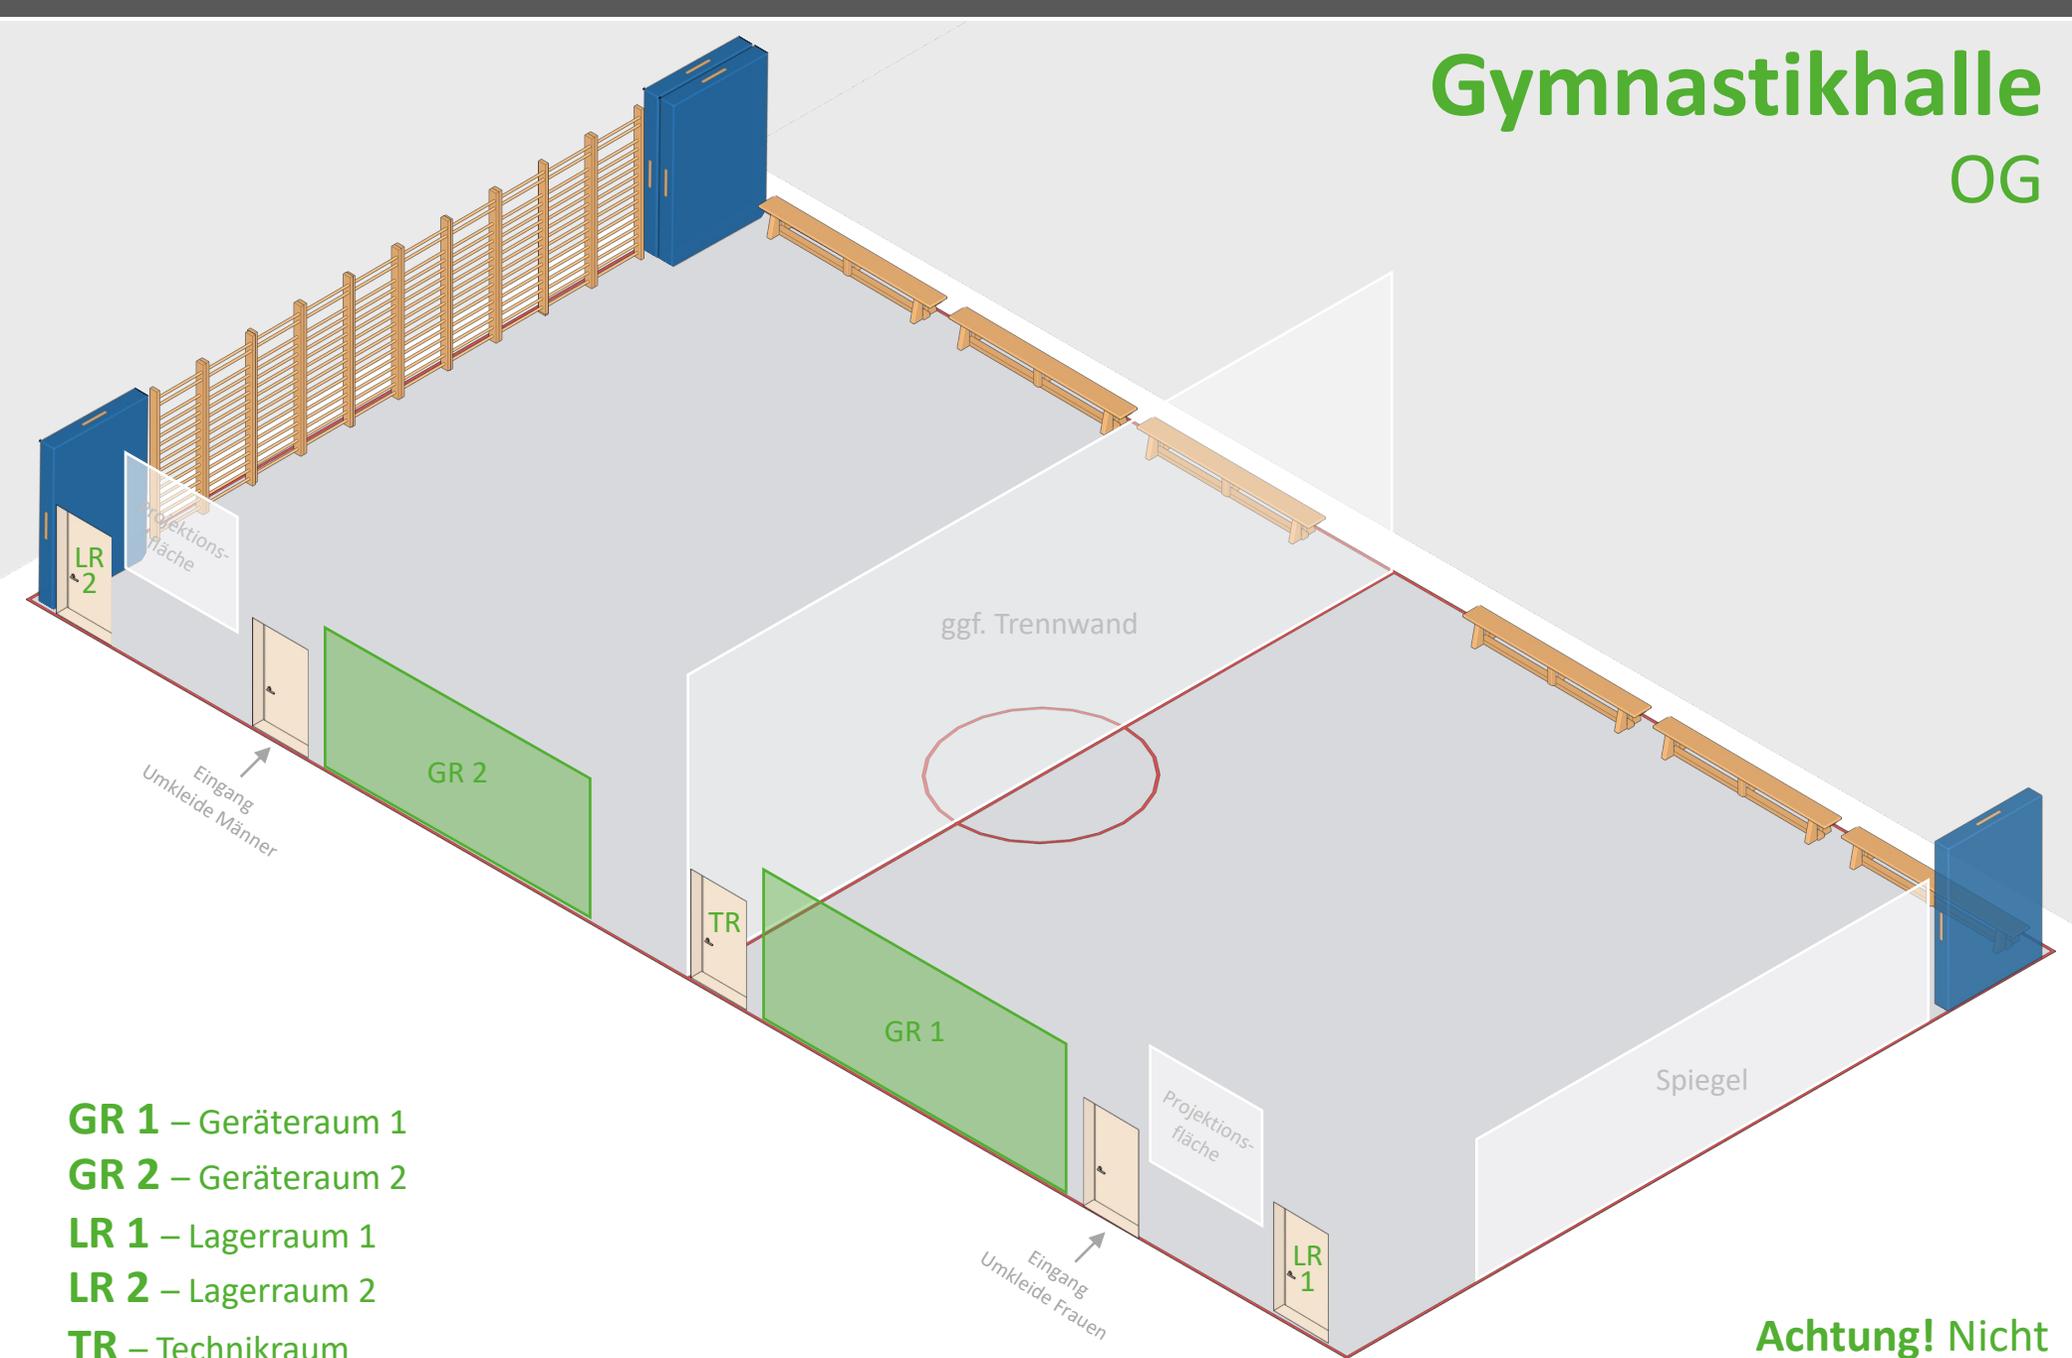

- GR 1** – Geräteraum 1
- GR 2** – Geräteraum 2
- LR 1** – Lagerraum 1
- LR 2** – Lagerraum 2
- TR** – Technikraum

**Achtung!** Nicht  
maßstabsgetreu.